

Seehallen, Horgen

Geschäfts- / Büro- / Retail und Lagerflächen

Seestrasse 83 bis 93
8810 Horgen




Lage/Etage	Nutzung	Fläche (m ² inkl. ZF)	CHF m ² /p.a. netto	CHF m ² /p.a. NK
2. OG	Büroraum	702 m ²	CHF 250.-	CHF 45.-
2. UG	Lagerraum	59 m ² - 93 m ²	CHF 120.-	CHF 25.-

Allgemeine Informationen

- Baujahr: 1956
- Letzte Renovation: 2018
- Anlieferung: vorhanden
- Personenlift/Warenlift: vorhanden
- Tiefgaragenparkplätze: auf Anfrage
- Lagerflächen: vorhanden
- www.seehallen.ch

Mietkonditionen

- Verfügbar nach Vereinbarung oder per sofort
- Zahlbar monatlich im Voraus
- Mietkaution 6x Bruttomietzins
- Mietzins zuzgl. 7.7% MwSt.

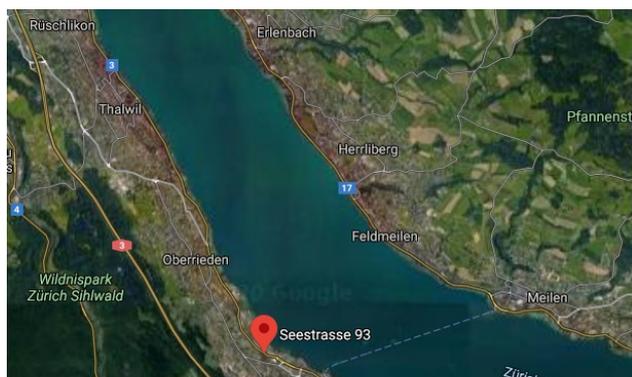

- ⇒ Autobahnanschluss A-3 in 5 Autominuten erreichbar
- ⇒ Bahnhof Horgen 2 Gehminuten entfernt

KONTAKT

Mobimo Management AG
E-Mail vermarktung@mobimo.ch
Telefon +41 44 397 15 99
www.mobimo.ch

MOBIMO
Leidenschaft für Immobilien

Liegenschafts-Nr. 11011
 Adresse Seestrasse 83-93
 8810 Horgen

Nutzungsart Geschäftsgebäude


Bewirtschafter Mobimo Management AG

Aktuelle Situation

Etage 2. Obergeschoss

Vermietungsplan (ID)

	VWAGF*	ZF*	VMF*
 11011.03.0 201	657.0	44.9	702

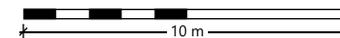

*Dieser Vermietungsplan hat ausschliesslich informellen Charakter. Der Interessent bzw. Mieter kann aus dem Vermietungsplan daher keinerlei Ansprüche ableiten. Für Mietflächen, Masse, Grundrisse, Einbauelemente, Türanschläge usw. gelten ausschliesslich die in der Hauptmietvertragsurkunde gemachten Angaben. Alle Massangaben sind für Ausführungs- und Bestellzwecke vor Ort zu prüfen. Nichttragende Wände müssen vor Abbruch bezüglich Statik mit einem Fachplaner geprüft werden. VWAGF=Vermietbare Wohn-, Arbeits- u. Gewerbefläche, ZF=Zuschlagsfläche, VMF=Vermietbare Fläche (gerundet)

Liegenschafts-Nr. 11011
 Adresse Seestrasse 89/91
 8810 Horgen

Nutzungsart Geschäftsgebäude




Bewirtschafter Mobimo Management AG

Aktuelle Situation

Etage 2. Untergeschoss

Vermietungsplan (ID)

	VWAGF*	ZF*	VMF*
 11011.74.9 202	58.7	0.0	59

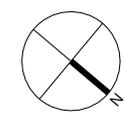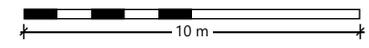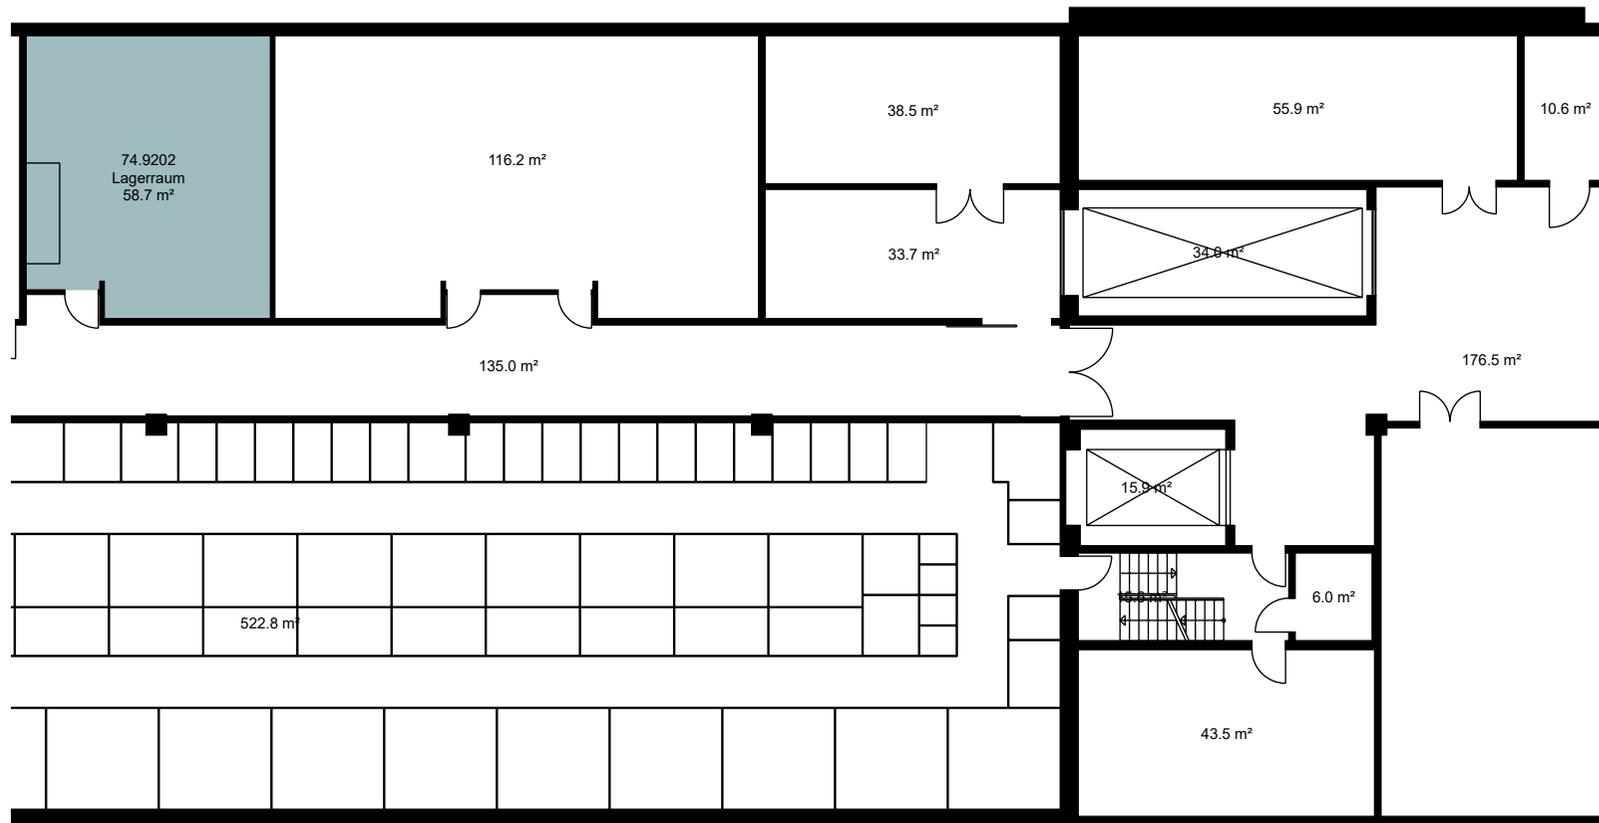

*Dieser Vermietungsplan hat ausschliesslich informellen Charakter. Der Interessent bzw. Mieter kann aus dem Vermietungsplan daher keinerlei Ansprüche ableiten. Für Mietflächen, Masse, Grundrisse, Einbauelemente, Türanschläge usw. gelten ausschliesslich die in der Hauptmietvertragsurkunde gemachten Angaben. Alle Massangaben sind für Ausführungs- und Bestimmungszwecke vor Ort zu prüfen. Nichttragende Wände müssen vor Abbruch bezüglich Statik mit einem Fachplaner geprüft werden. VWAGF=Vermietbare Wohn-, Arbeits- u. Gewerbefläche, ZF=Zuschlagsfläche, VMF=Vermietbare Fläche (gerundet)

Liegenschafts-Nr. 11011
 Adresse Seestrasse 85
 8810 Horgen

Nutzungsart Geschäftsgebäude




Bewirtschafter Mobimo Management AG

Aktuelle Situation

Etage 2. Untergeschoss

Vermietungsplan (ID)

	VWAGF*	ZF*	VMF*
 11011.72.9 205	55.9	3.4	59

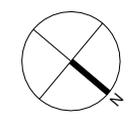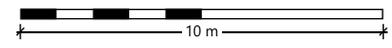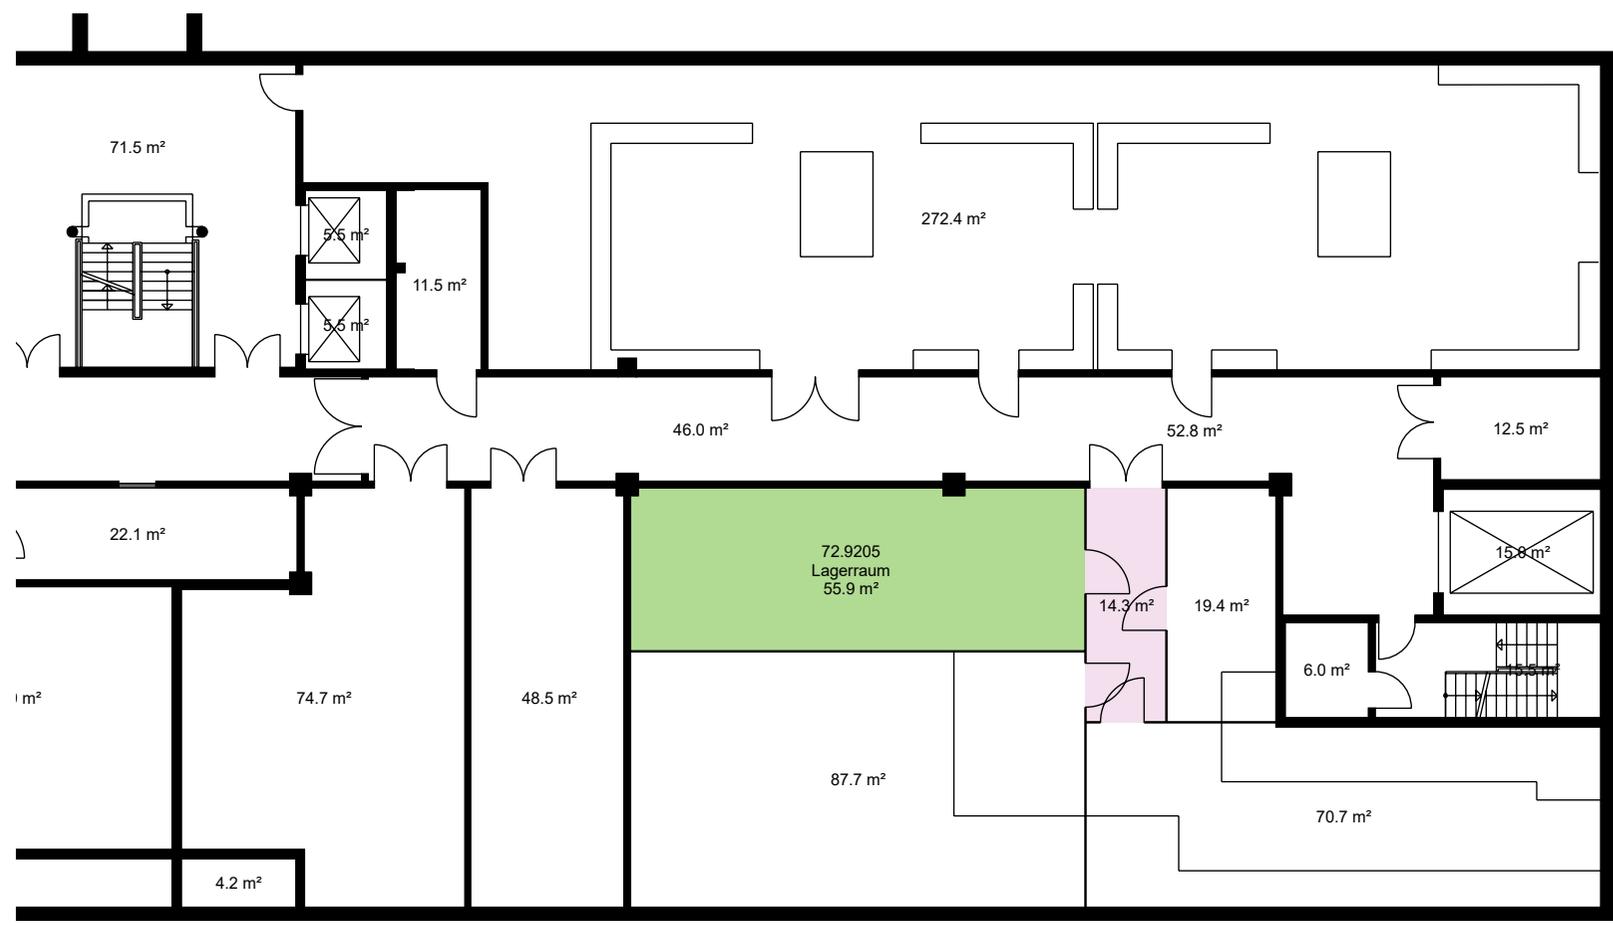

*Dieser Vermietungsplan hat ausschliesslich informellen Charakter. Der Interessent bzw. Mieter kann aus dem Vermietungsplan daher keinerlei Ansprüche ableiten. Für Mietflächen, Masse, Grundrisse, Einbauelemente, Türanschläge usw. gelten ausschliesslich die in der Hauptmietvertragsurkunde gemachten Angaben. Alle Massangaben sind für Ausführungs- und Bestellzwecke vor Ort zu prüfen. Nichttragende Wände müssen vor Abbruch bezüglich Statik mit einem Fachplaner geprüft werden. VWAGF=Vermietbare Wohn-, Arbeits- u. Gewerbefläche, ZF=Zuschlagsfläche, VMF=Vermietbare Fläche (gerundet)

Liegenschafts-Nr. 11011
 Adresse Seestrasse 85
 8810 Horgen
 Nutzungsart Geschäftsgebäude


Bewirtschafter Mobimo Management AG

Aktuelle Situation

Etage 2. Untergeschoss

Vermietungsplan (ID)

	VWAGF*	ZF*	VMF*
 11011.72.9 203	87.7	5.4	93

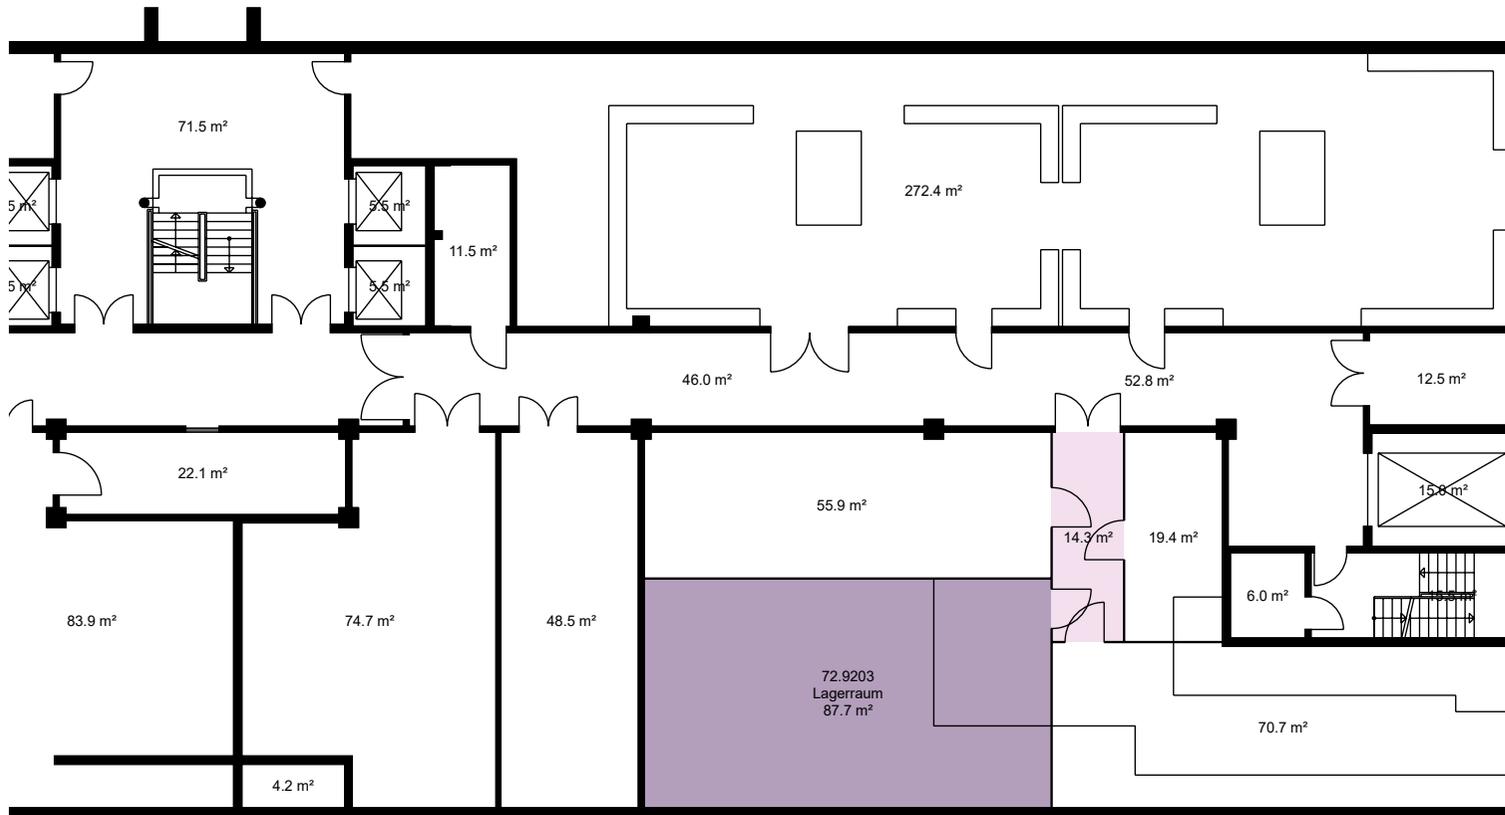

*Dieser Vermietungsplan hat ausschliesslich informellen Charakter. Der Interessent bzw. Mieter kann aus dem Vermietungsplan daher keinerlei Ansprüche ableiten. Für Mietflächen, Masse, Grundrisse, Einbauelemente, Türanschläge usw. gelten ausschliesslich die in der Hauptmietvertragsurkunde gemachten Angaben. Alle Massangaben sind für Ausführungs- und Bestellzwecke vor Ort zu prüfen. Nichttragende Wände müssen vor Abbruch bezüglich Statik mit einem Fachplaner geprüft werden. VWAGF=Vermietbare Wohn-, Arbeits- u. Gewerbefläche, ZF=Zuschlagsfläche, VMF=Vermietbare Fläche (gerundet)

